


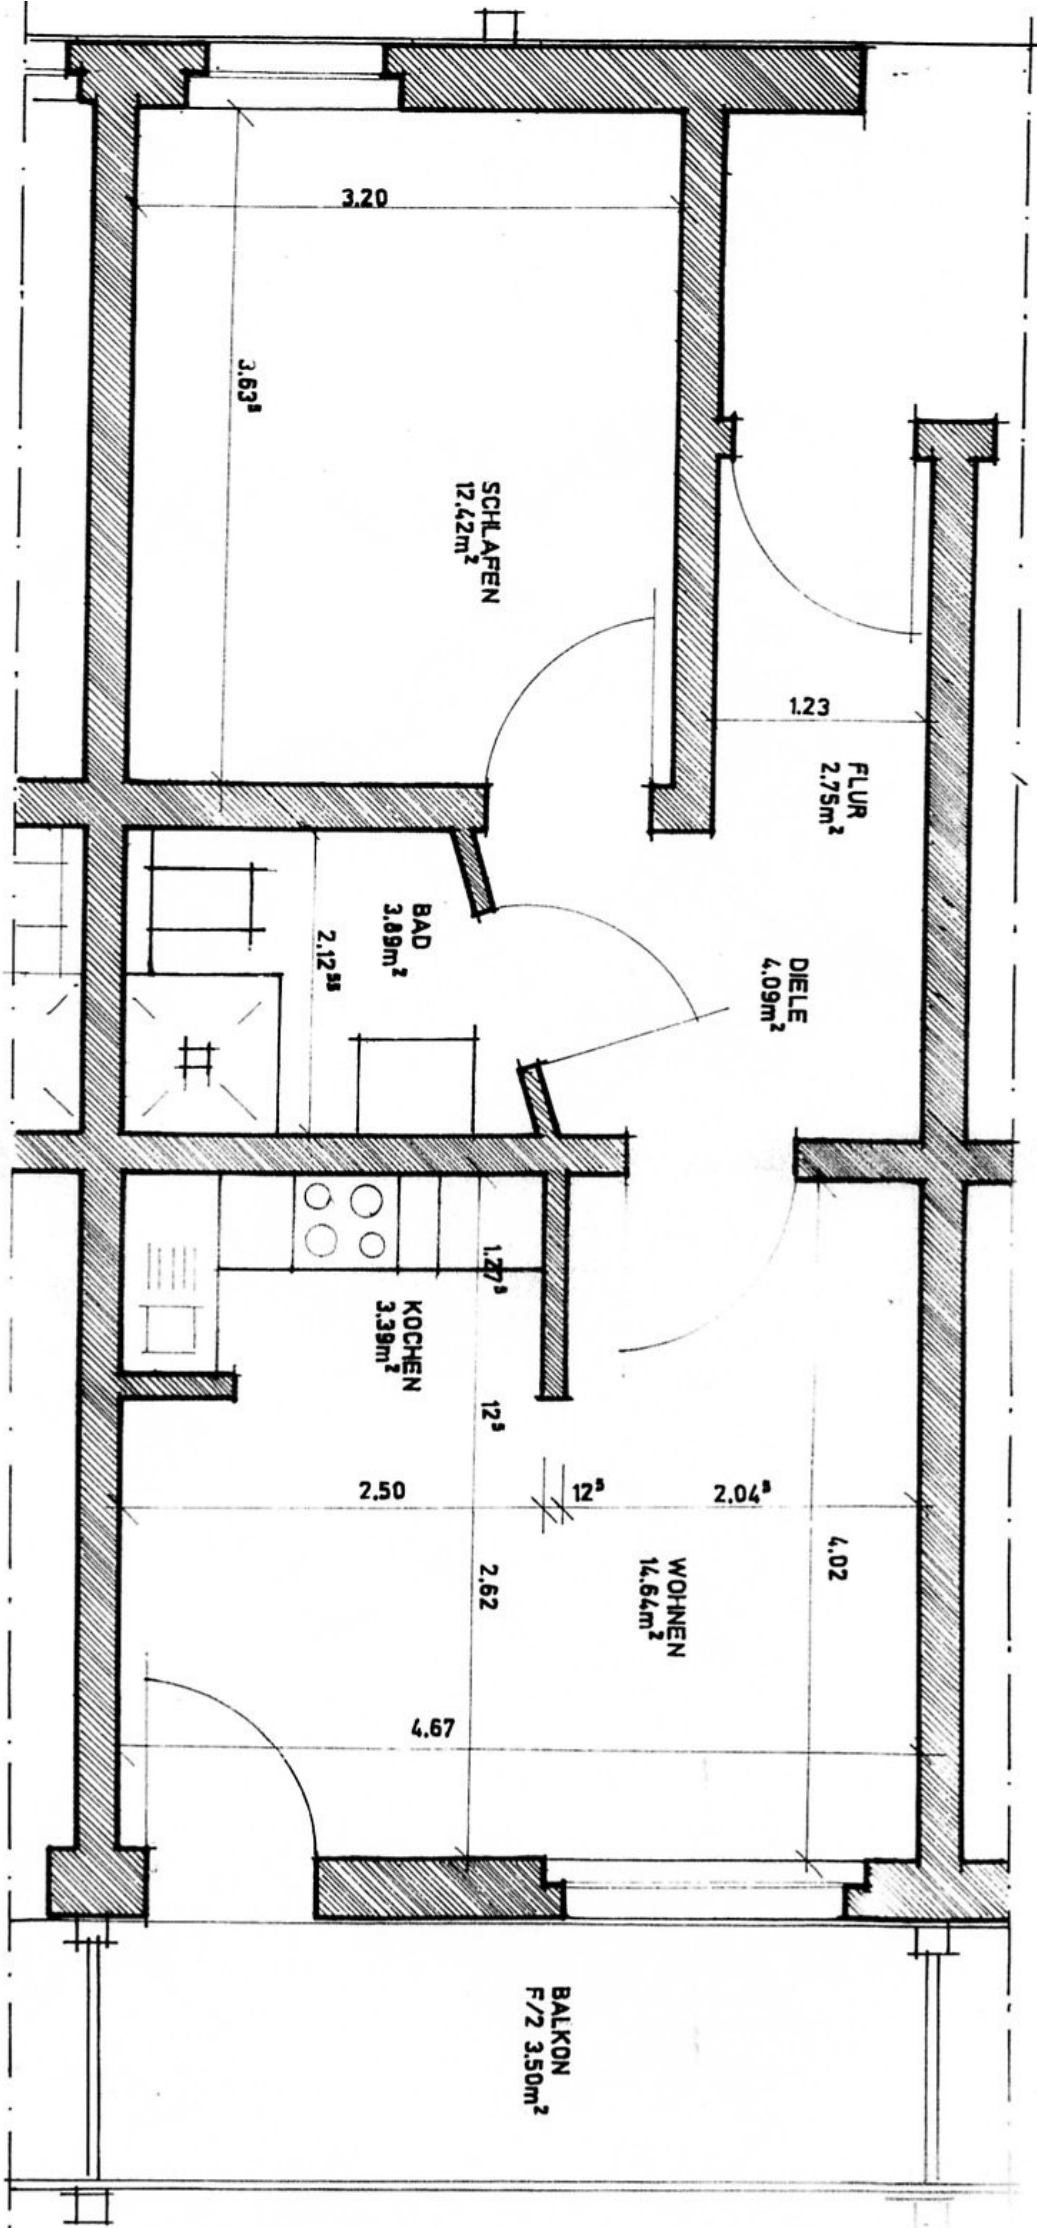

45,37 m²

Grundriss	
Sanierungsmaßnahme	Klingerstrasse 26, Chemnitz
Planung/Bauleitung	Architekturbüro Wolfgang Raps Plattnerstrasse 3 97070 Würzburg Tel. 0931-15041 Fax 0931-15042
Bauherr	WwW Bauräger GmbH Berliner Platz 10 97080 Würzburg Tel. 0931-355200 Fax 0931-3552089
Bau teil	WE 5 / WE 15 / WE 25
Maßstab	1 : 50
Stand	12.08.1999