


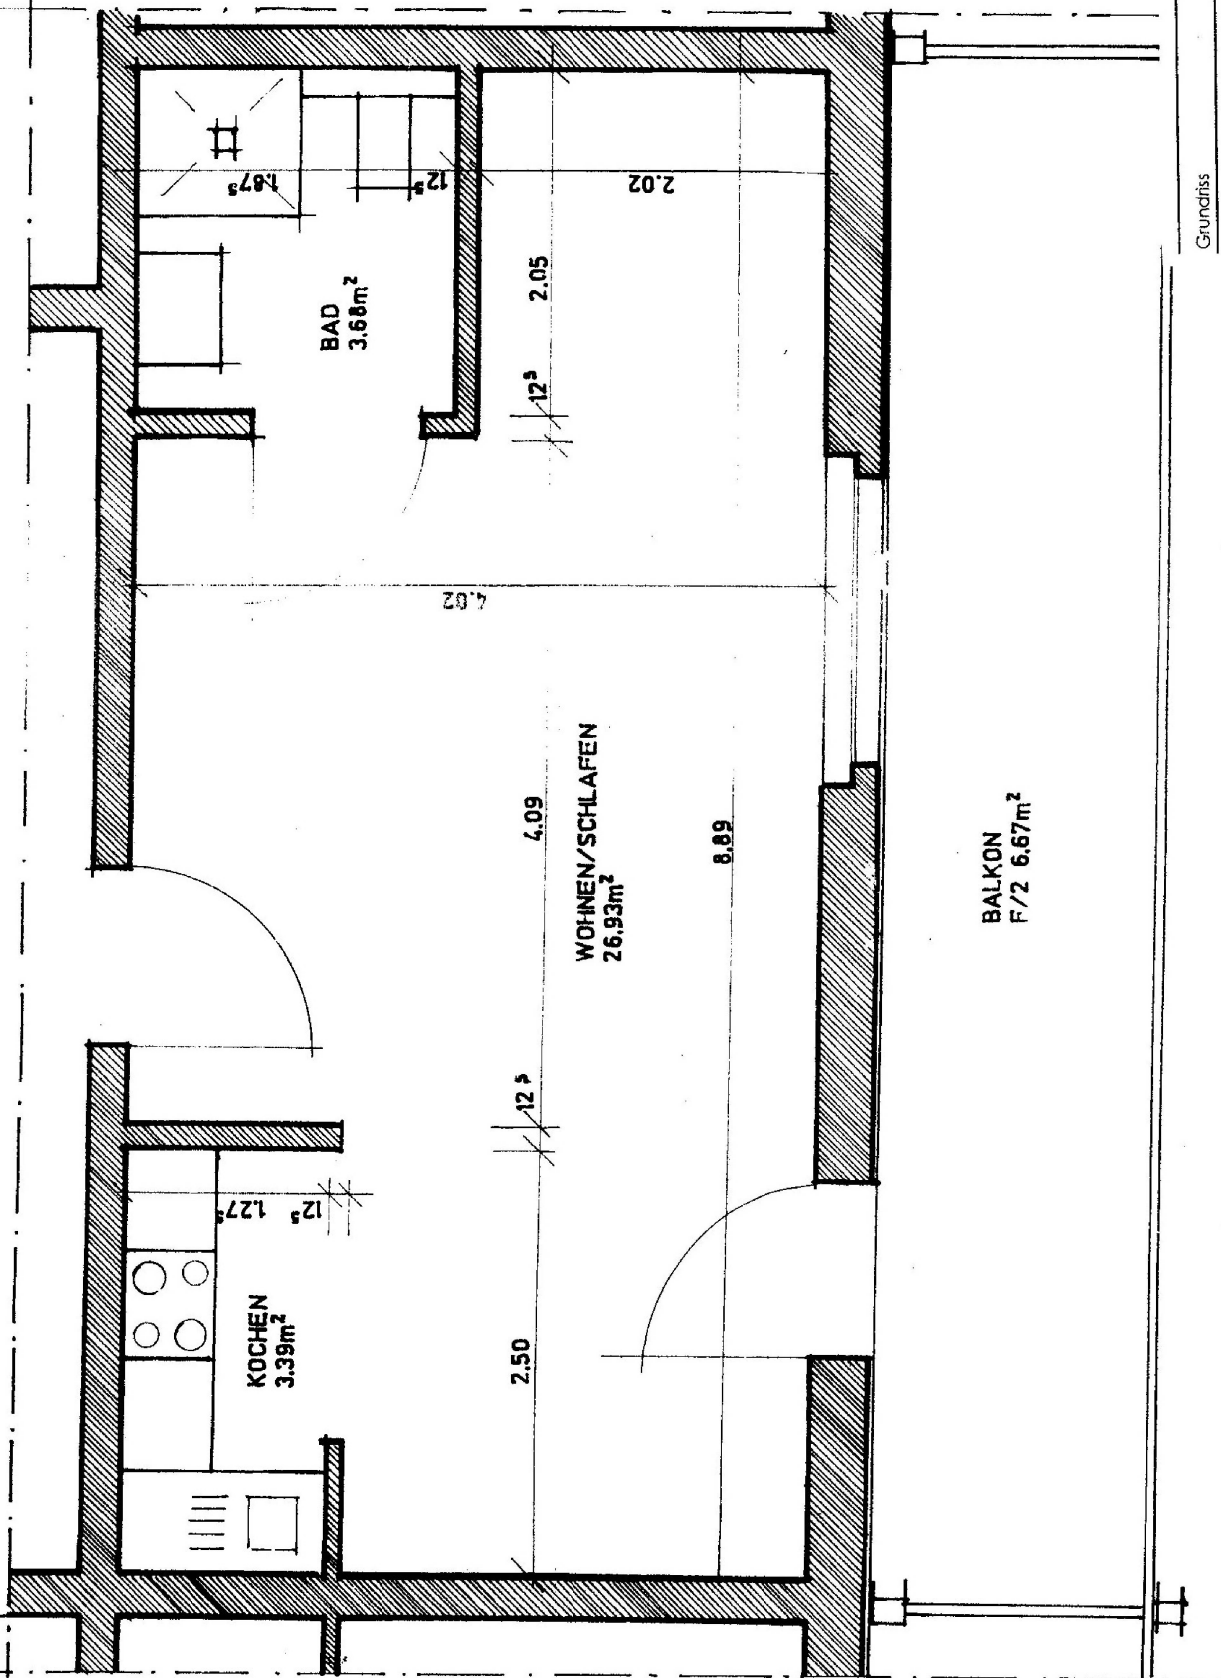

Grundriss

Sanierungsmaßnahme

Planung/Bauleitung

Bauherr

Baufeile

Maßstab

Stand

Klingerstrasse 26, Chemnitz

Architekturbüro Wolfgang Raps
Plattnerstrasse 3
97070 Würzburg
Tel. 0931-15041 Fax 0931-15042

WWW Bauräger GmbH
Berliner Platz 10
97080 Würzburg
Tel. 0931-355200 Fax 0931-3552089

WE 3 / WE 13 / WE 23

1:50

12.08.1999